


Ansicht von Südosten




- Bestand
- Neubau
- Abbruch

Brüstungshöhen auf 15cm Fußbodenhöhe ausgelegt

Ansicht von Südwesten

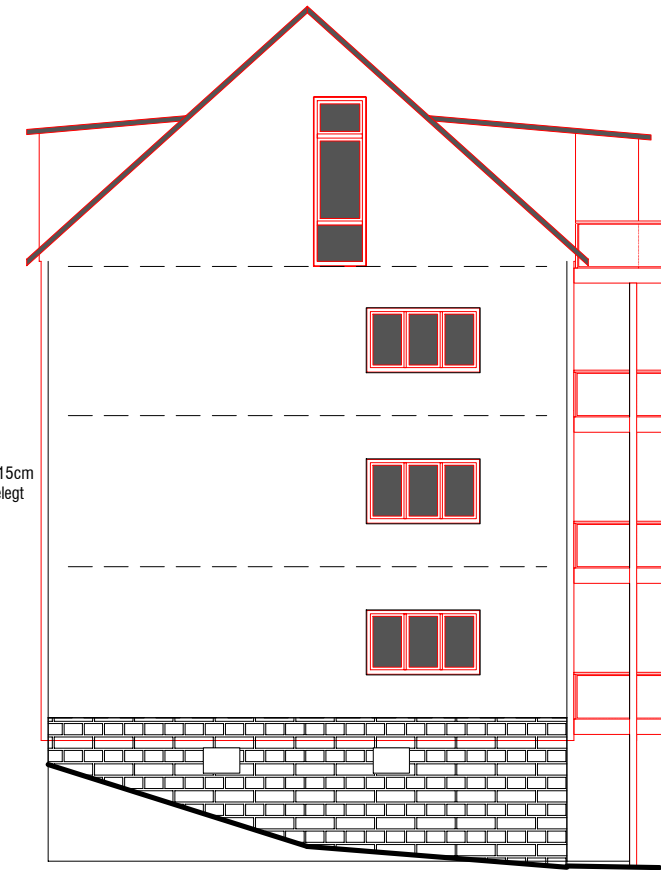

Ansicht von Nordosten

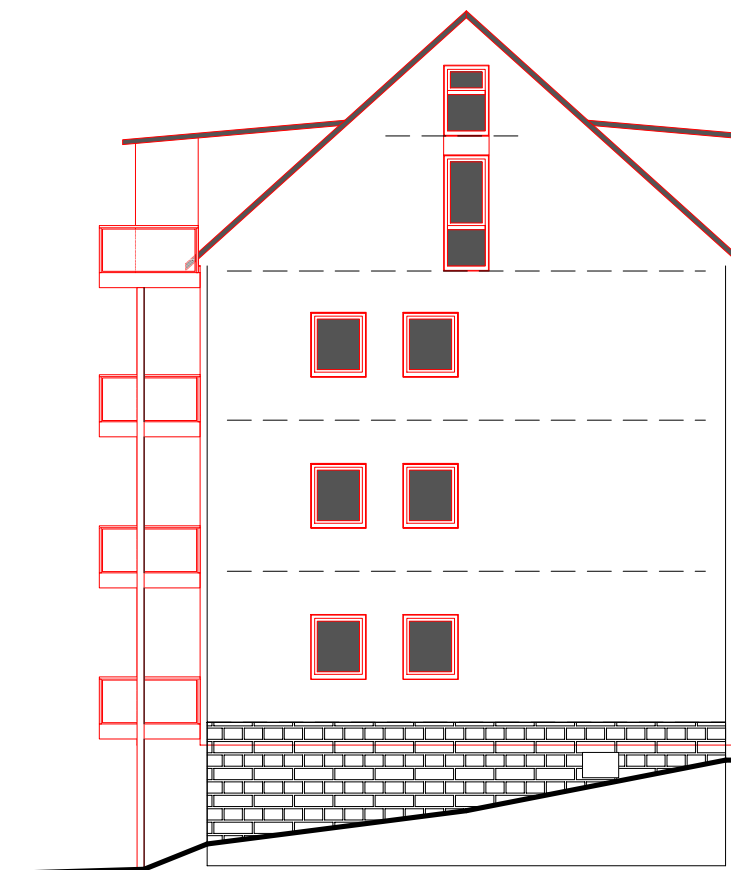

Ansicht von Nordwesten



BAUHERR:
IVK Immobilienverwaltung
Köhler GmbH
Dorfstraße 35
09385 Erlbach-Kirchberg

Unterschrift

BAUVORHABEN:
Sanierung
Mehrfamilienhaus

BAUORT:
Chemnitzer Straße 24
09366 Stollberg

Flurstück: 528/3

ENTWURFSPLANUNG

ZEICHNUNG / PLAN:
Ansichten

MAßSTAB: 1:150 (A3)

GEZEICHNET: M.Krauß

STAND / DATUM: 05.02.2020

PLANVERFASSER:

M.Eng. Dipl.-Ing. (FH) Elisabeth Meyer
Freie Architektin
Bauernweg 1, 09366 Stollberg
Tel.: 03 72 96 - 93 522 7
Fax: 03 72 96 - 93 522 9
info@meyerarchitektur.de